


Pianta livello 1

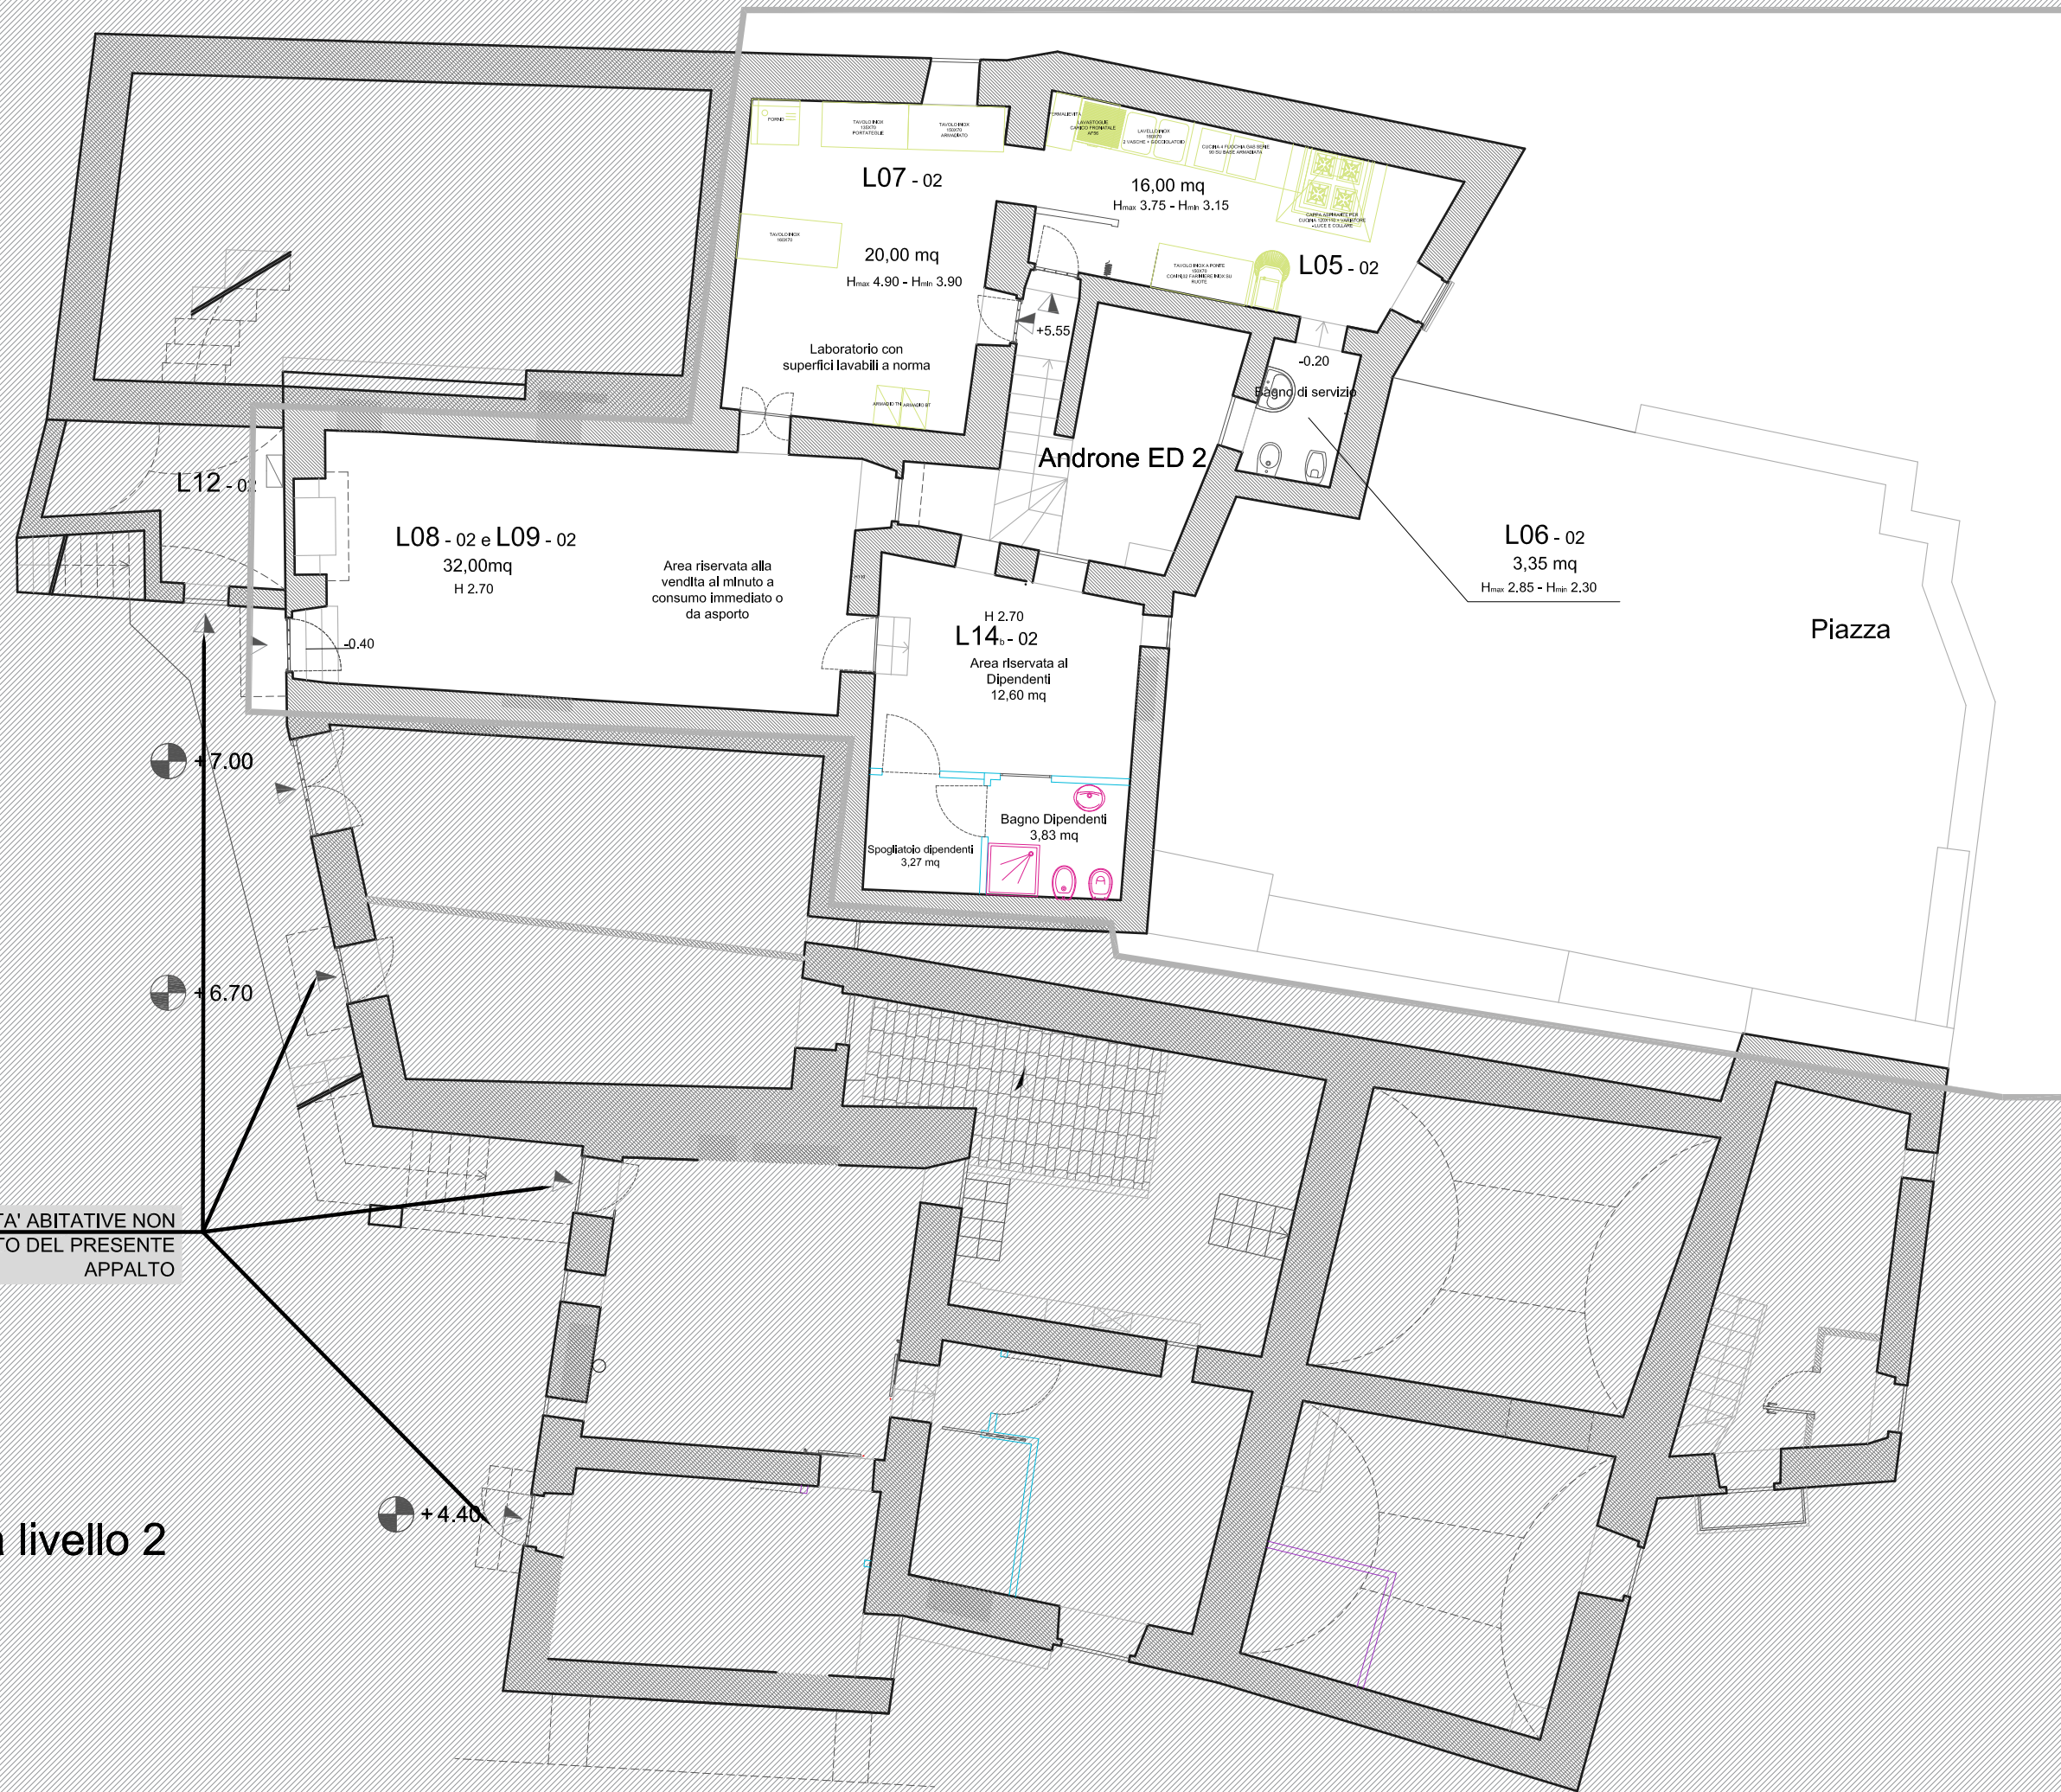

UNITA' ABITATIVE NON
OGGETTO DEL PRESENTE
APPALTO

Pianta livello 2